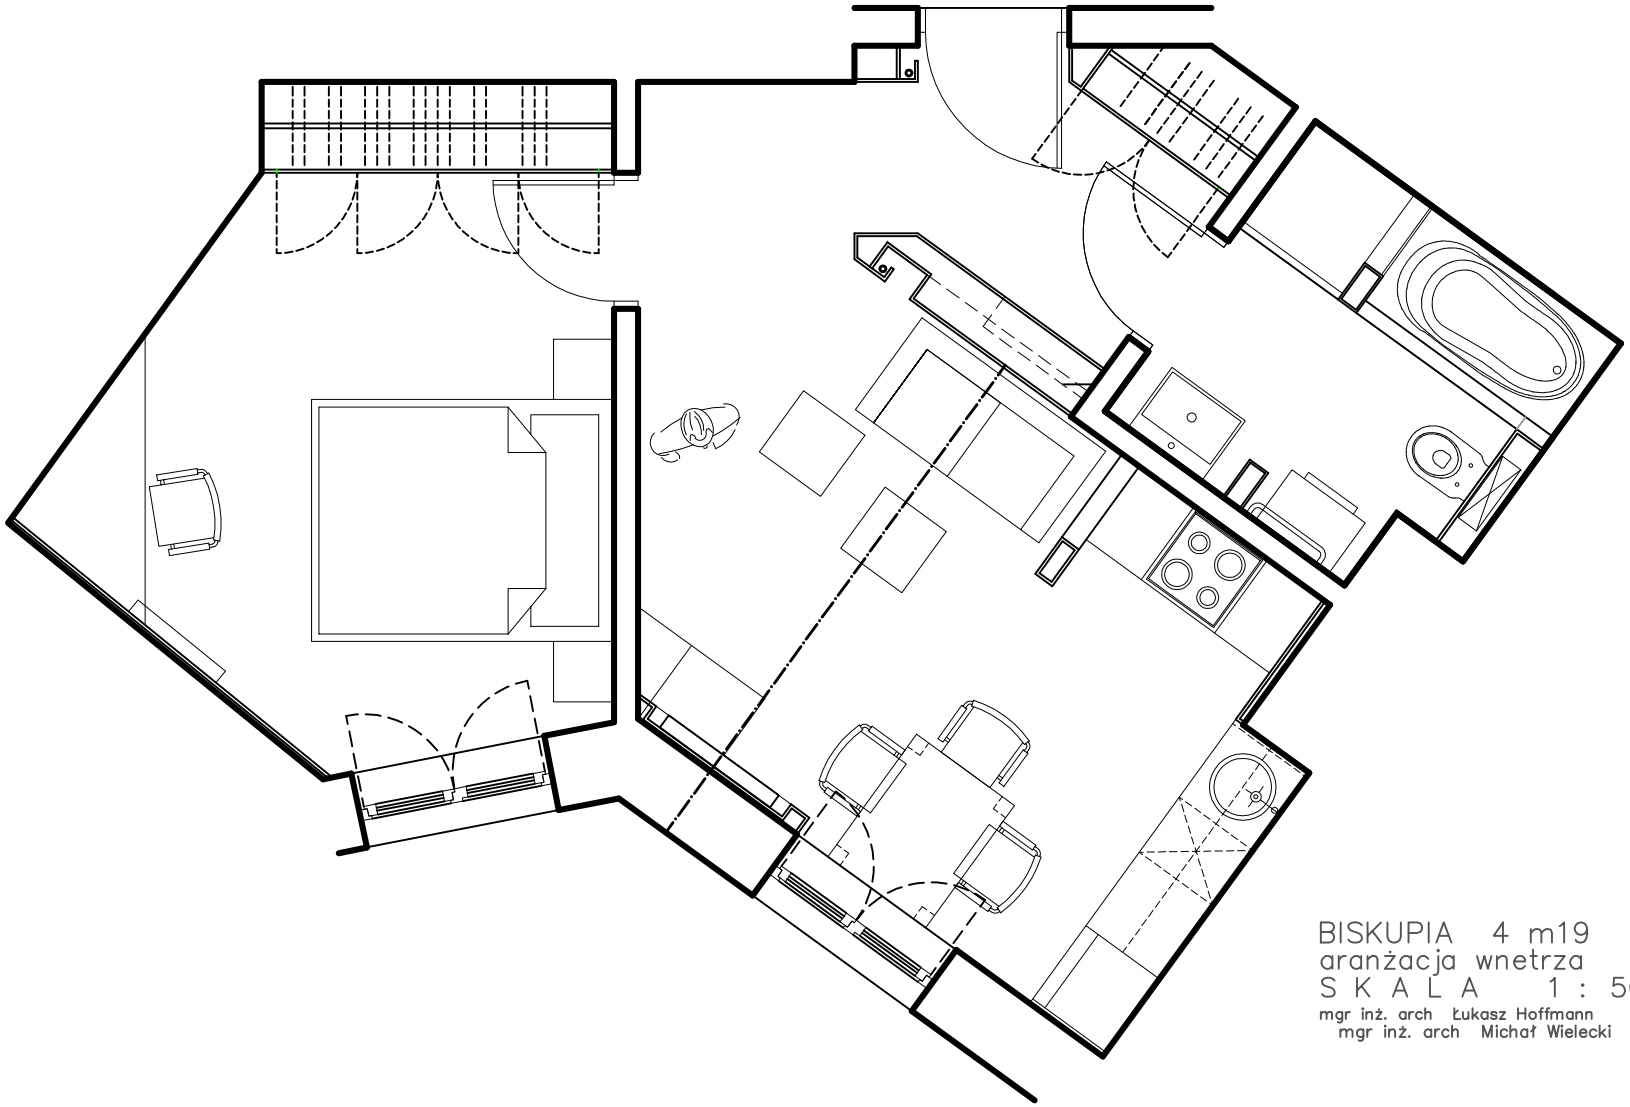

BISKUPIA 4 m19
aranżacja wnetrza
S K A L A 1 : 50

mgr inż. arch Łukasz Hoffmann
mgr inż. arch Michał Wielecki